




# Erdgeschoss

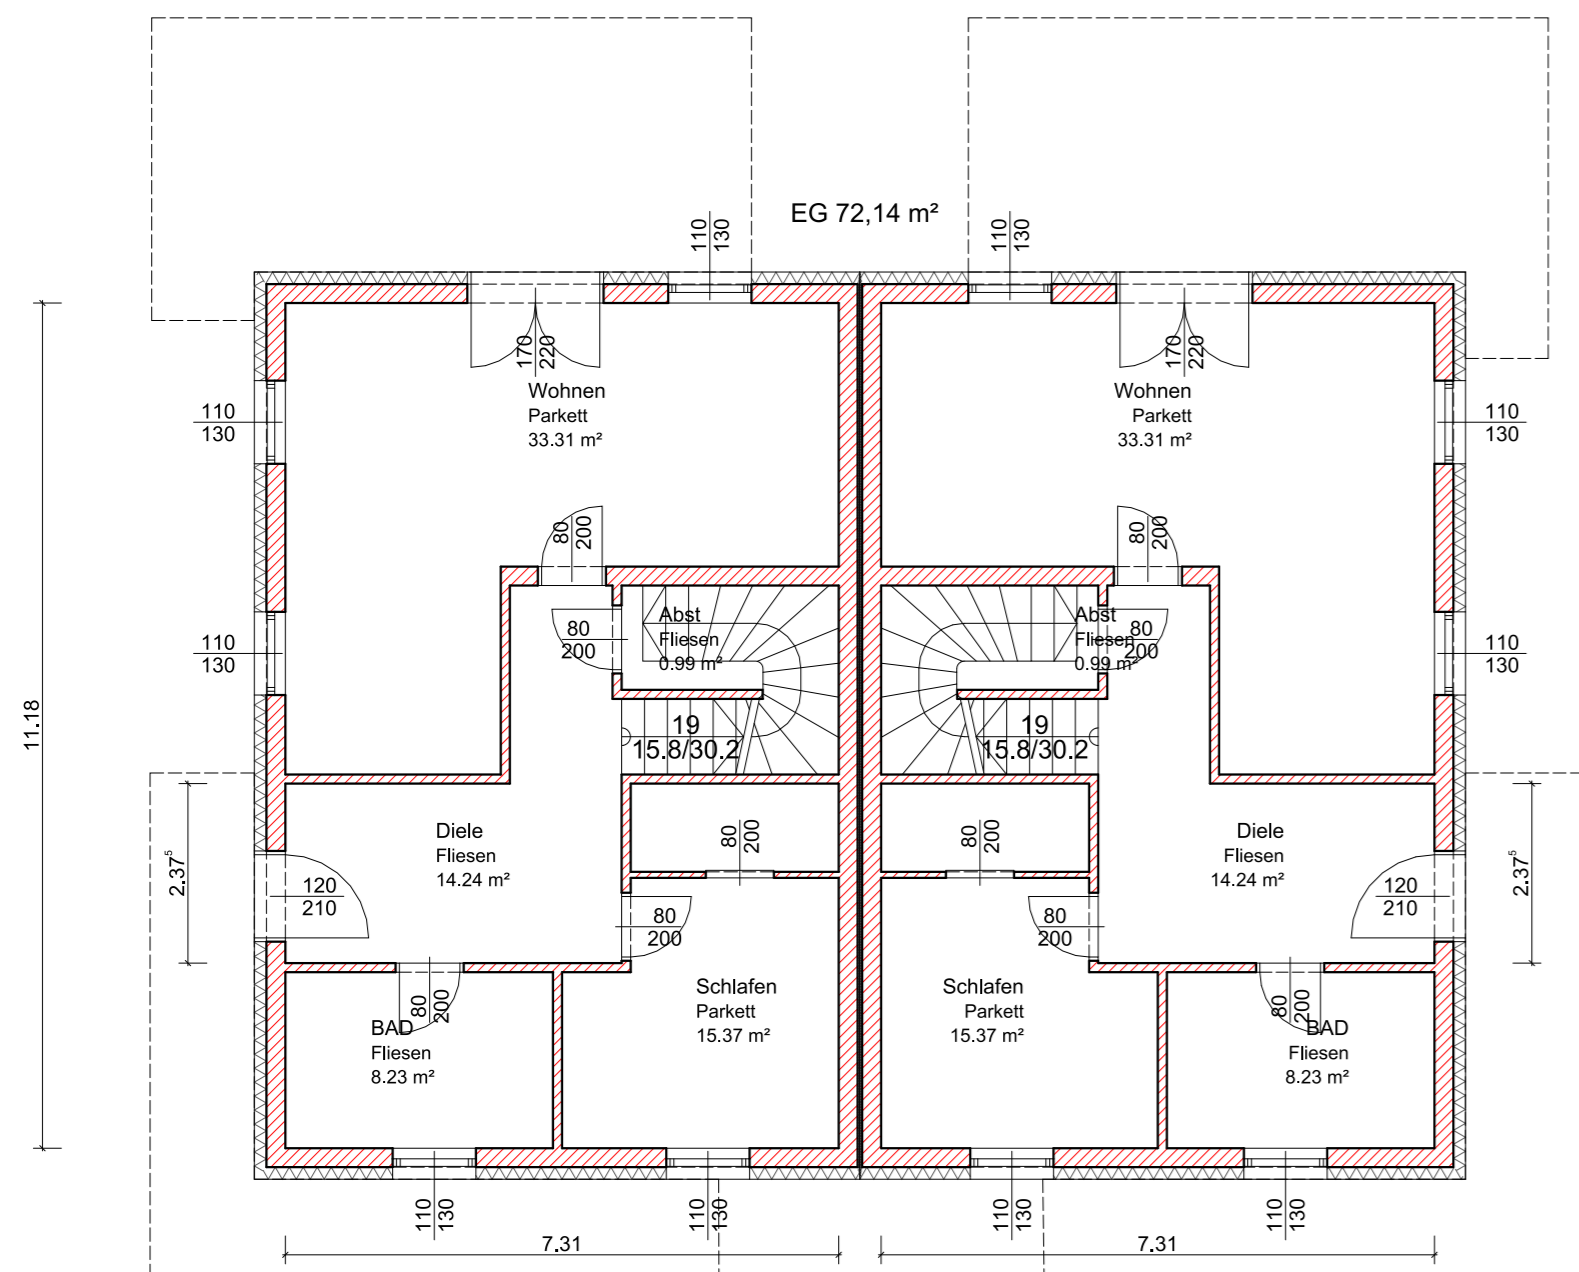


# Obergeschoss

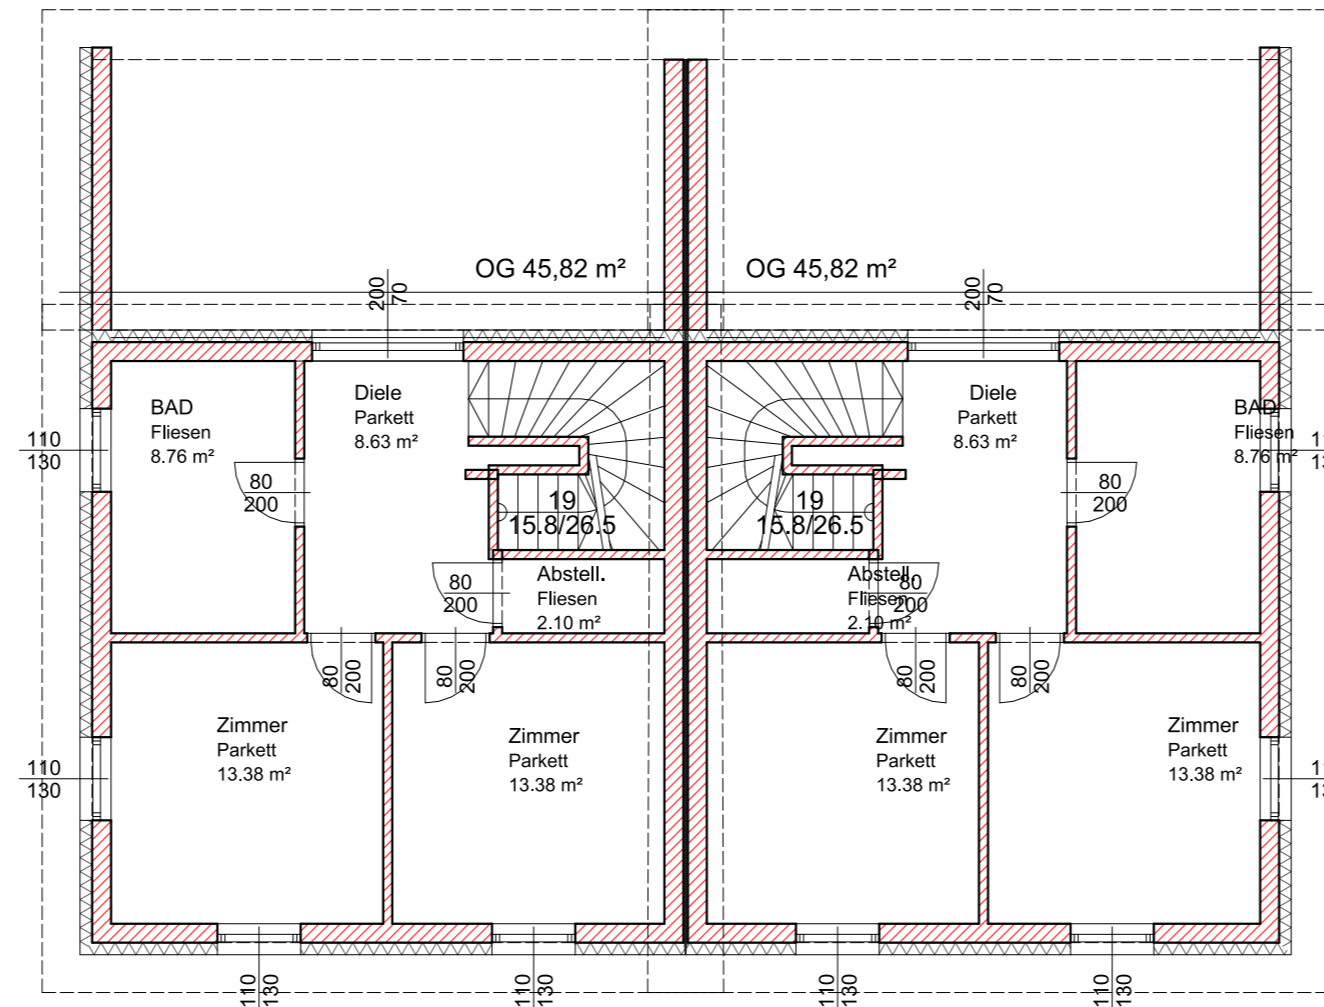

# Schnitt

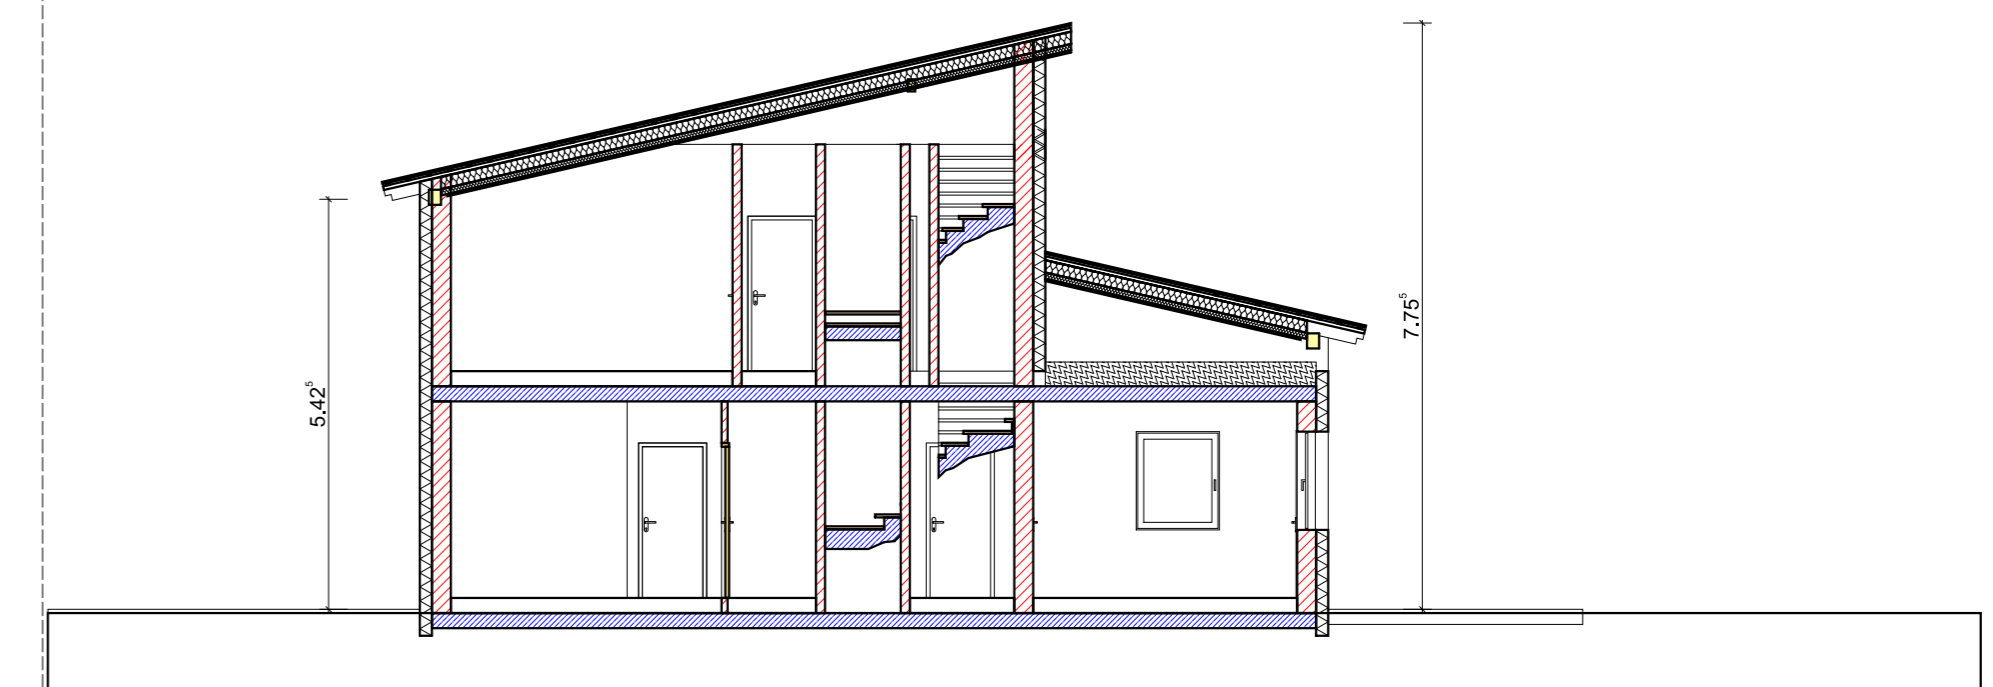

# Westansicht

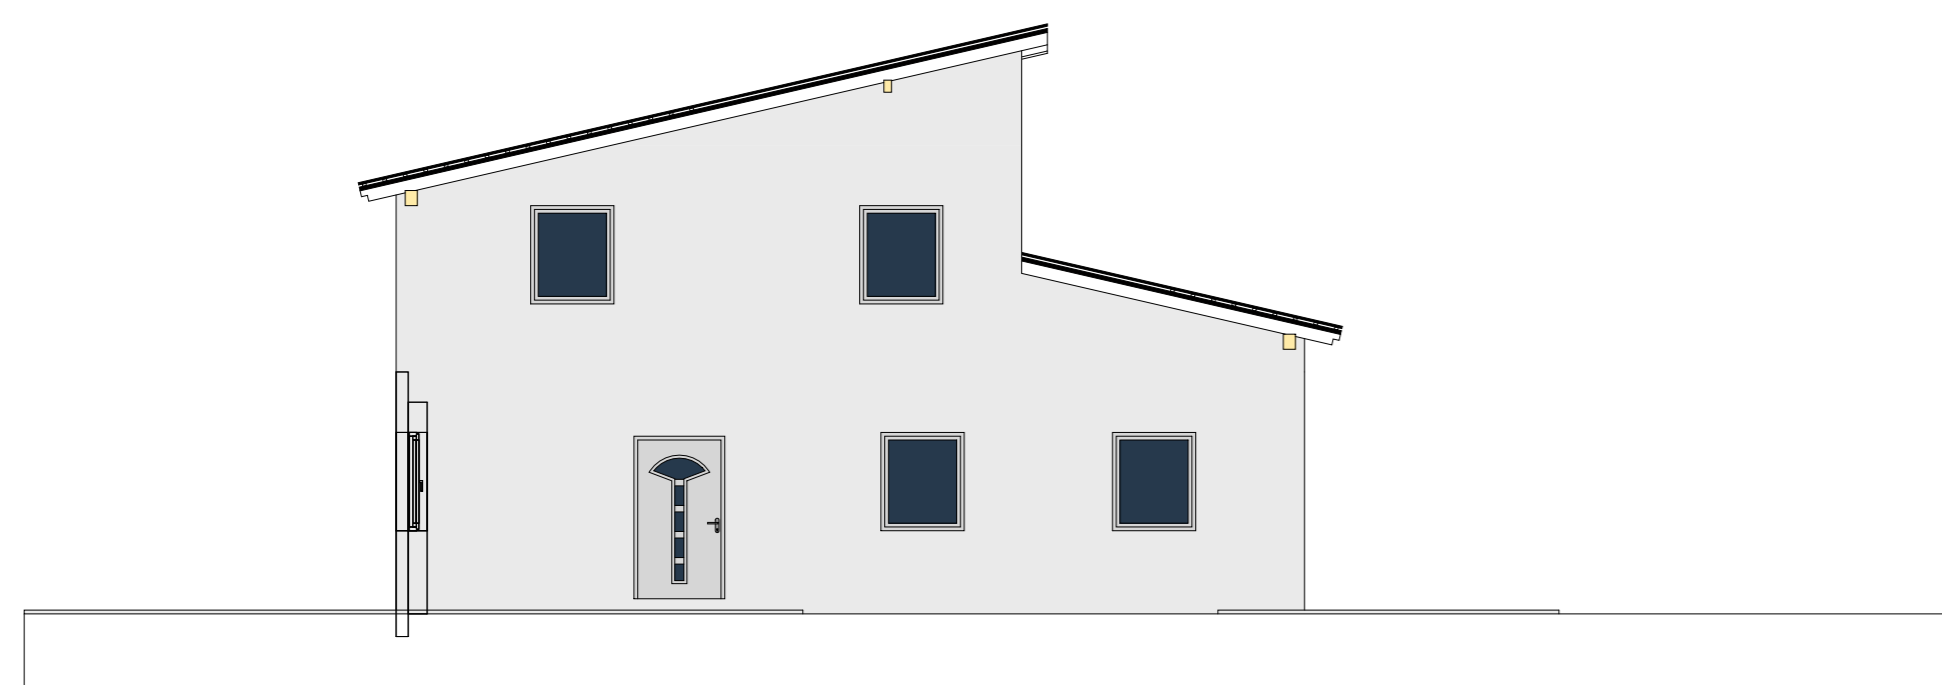


# Ostansicht




# Südansicht



# Nordansicht

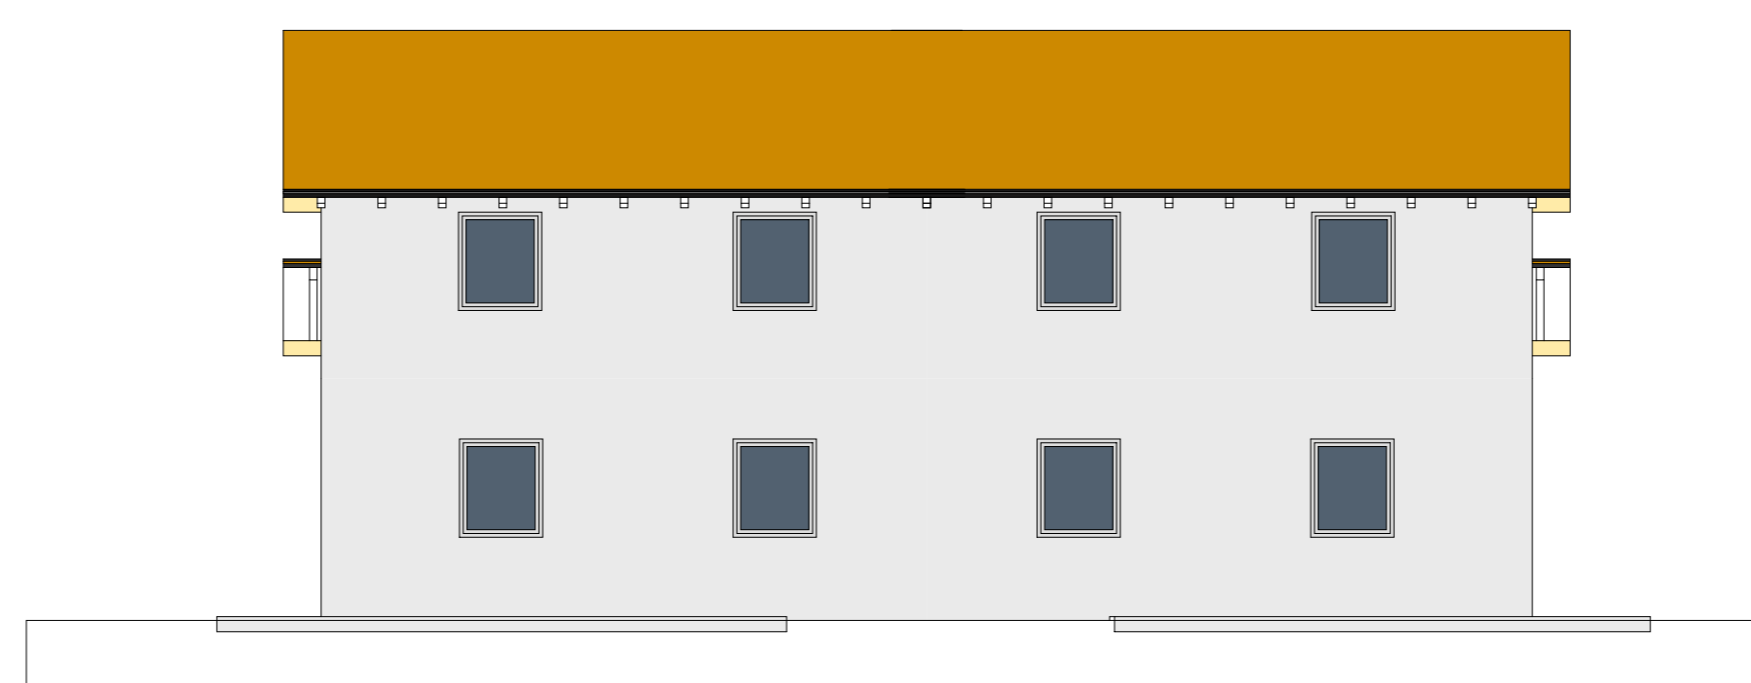

## LEGENDE

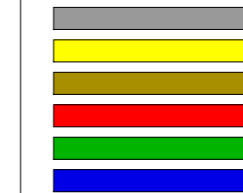

## KORREKTUR

NR.	DAT.	ÄNDERUNG	GEZ.

# EINREICHPLAN

1:100

April /2014

GEZ.:

GEPRÜFT AM:

PLAN NR.:

PLANINHALT Immobilien Wohn Konzept

GRUNDST. NR. KATASTR. GEM.St. Georgen / Gusen

BAUWERBER \_\_\_\_\_ UNTERSCHRIFT

GRUNDEIGENT. \_\_\_\_\_ UNTERSCHRIFT

PLANVERFASSER **Fetz Bau Info GmbH**  
4400 Steyr \_\_\_\_\_ UNTERSCHRIFT

BEHÖRDE \_\_\_\_\_

PLANINHALT: