




Erdgeschoss

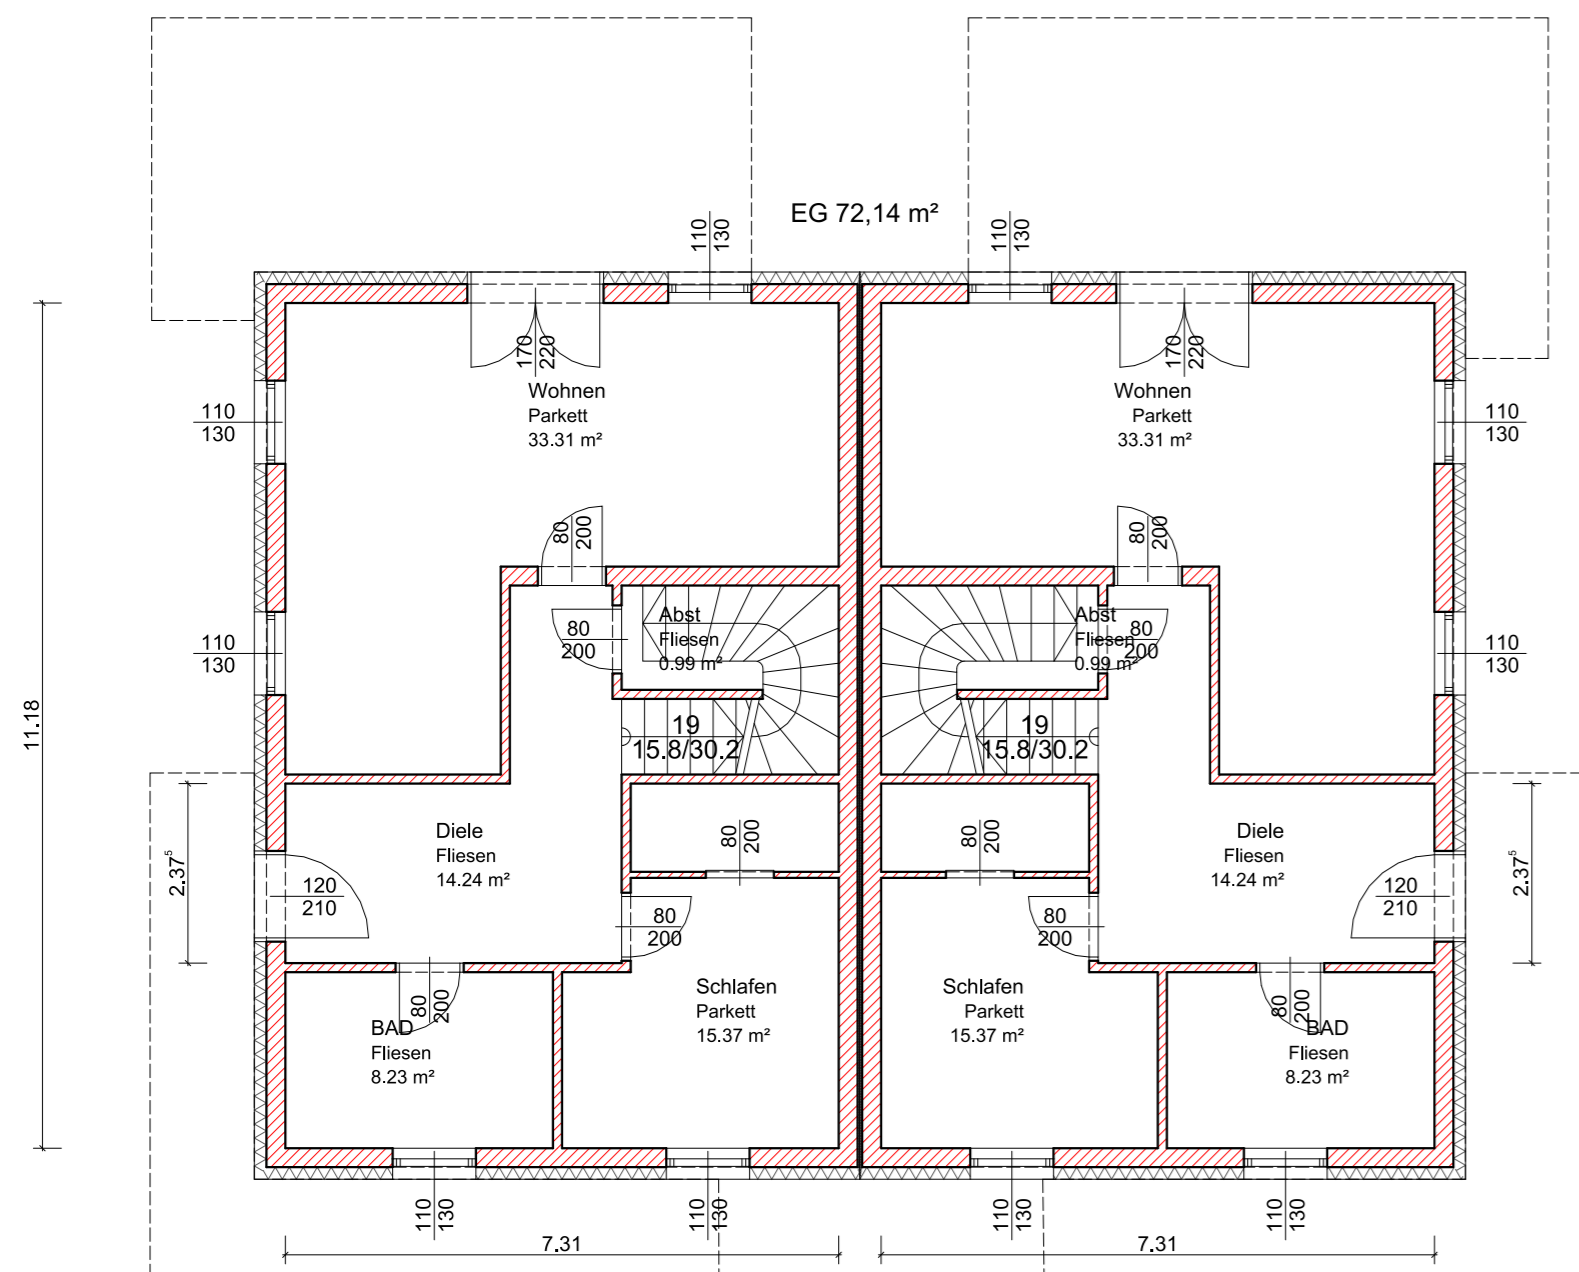


Obergeschoss

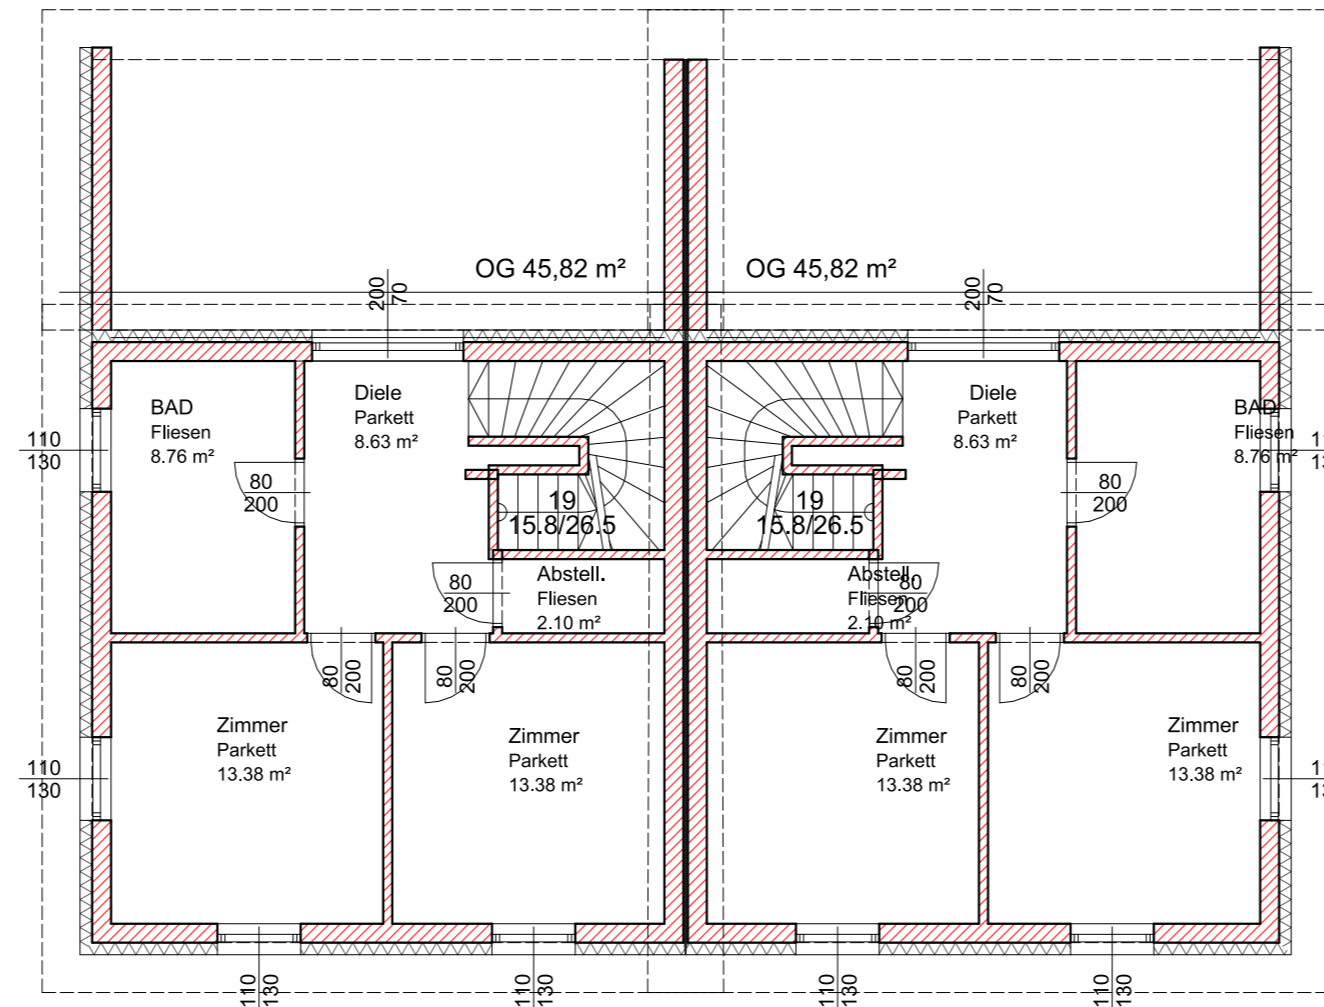

Schnitt

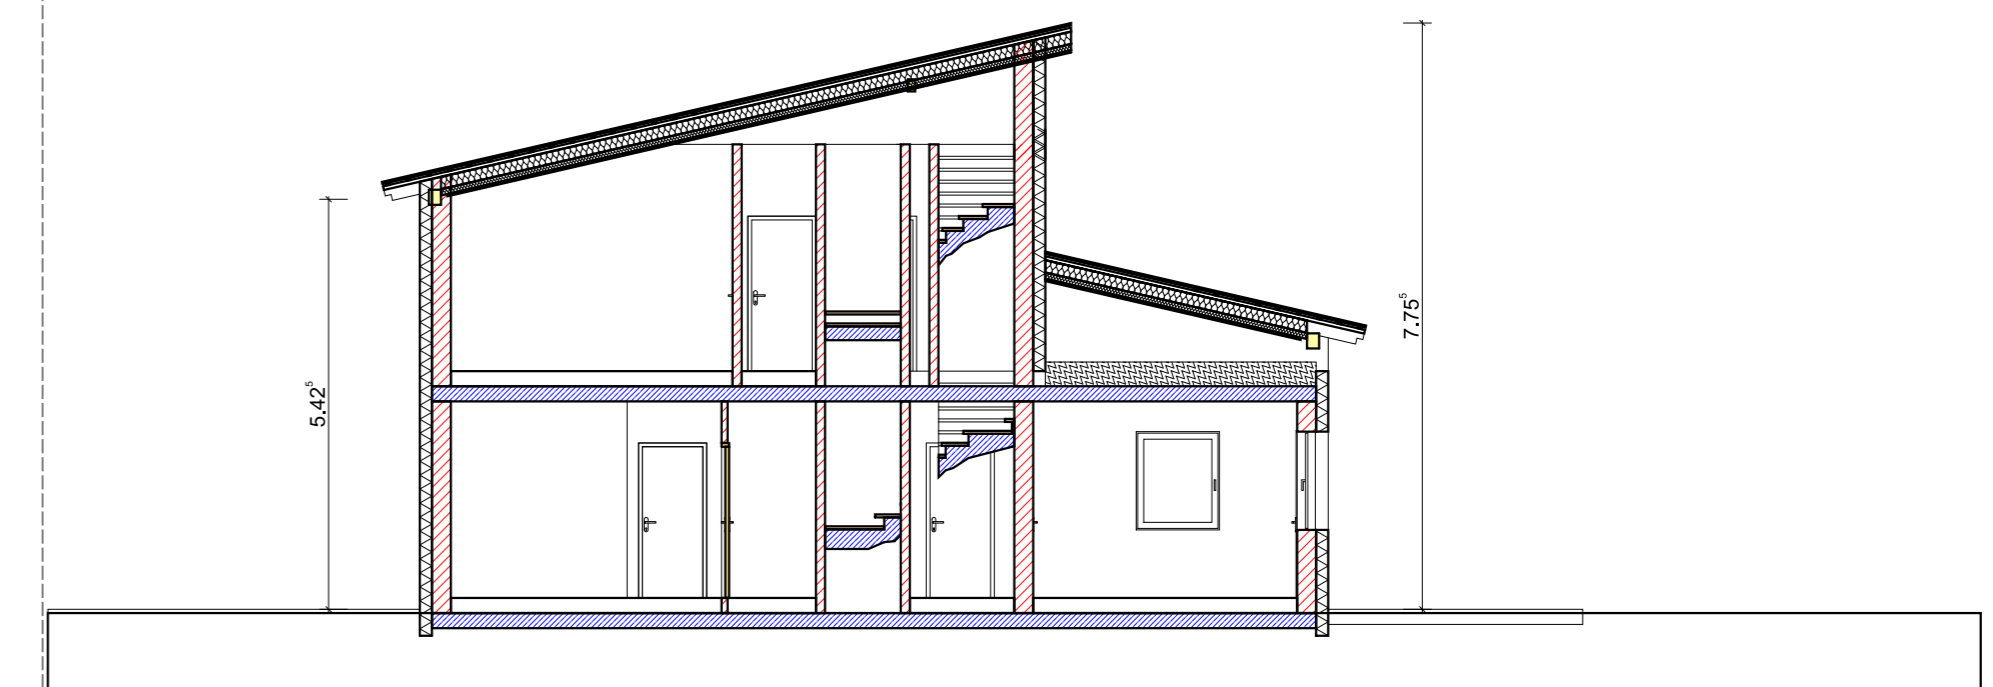

Westansicht

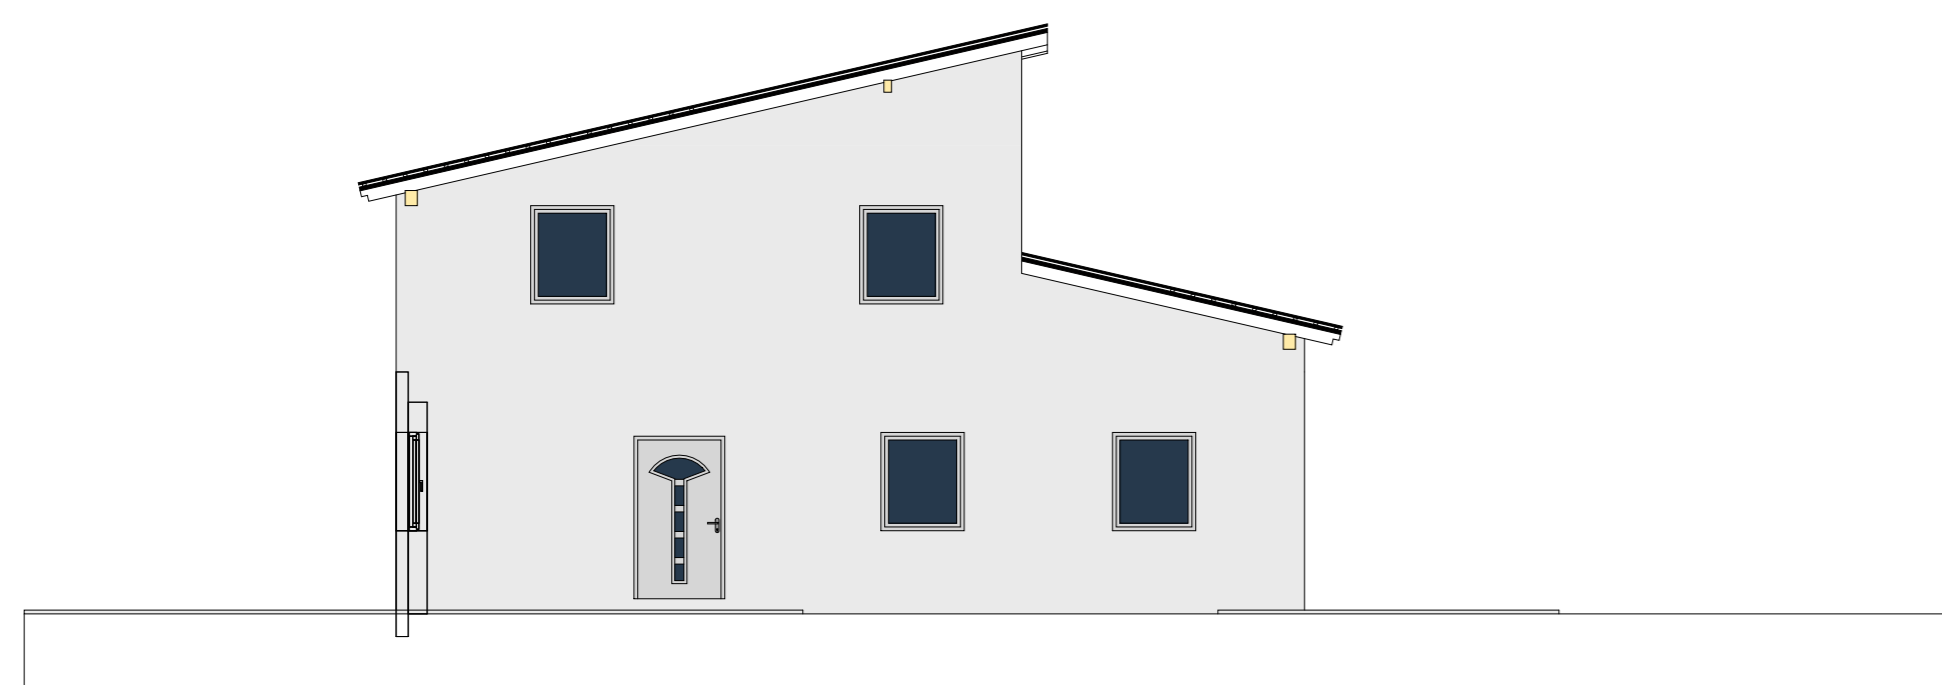


Ostansicht




Südansicht



Nordansicht

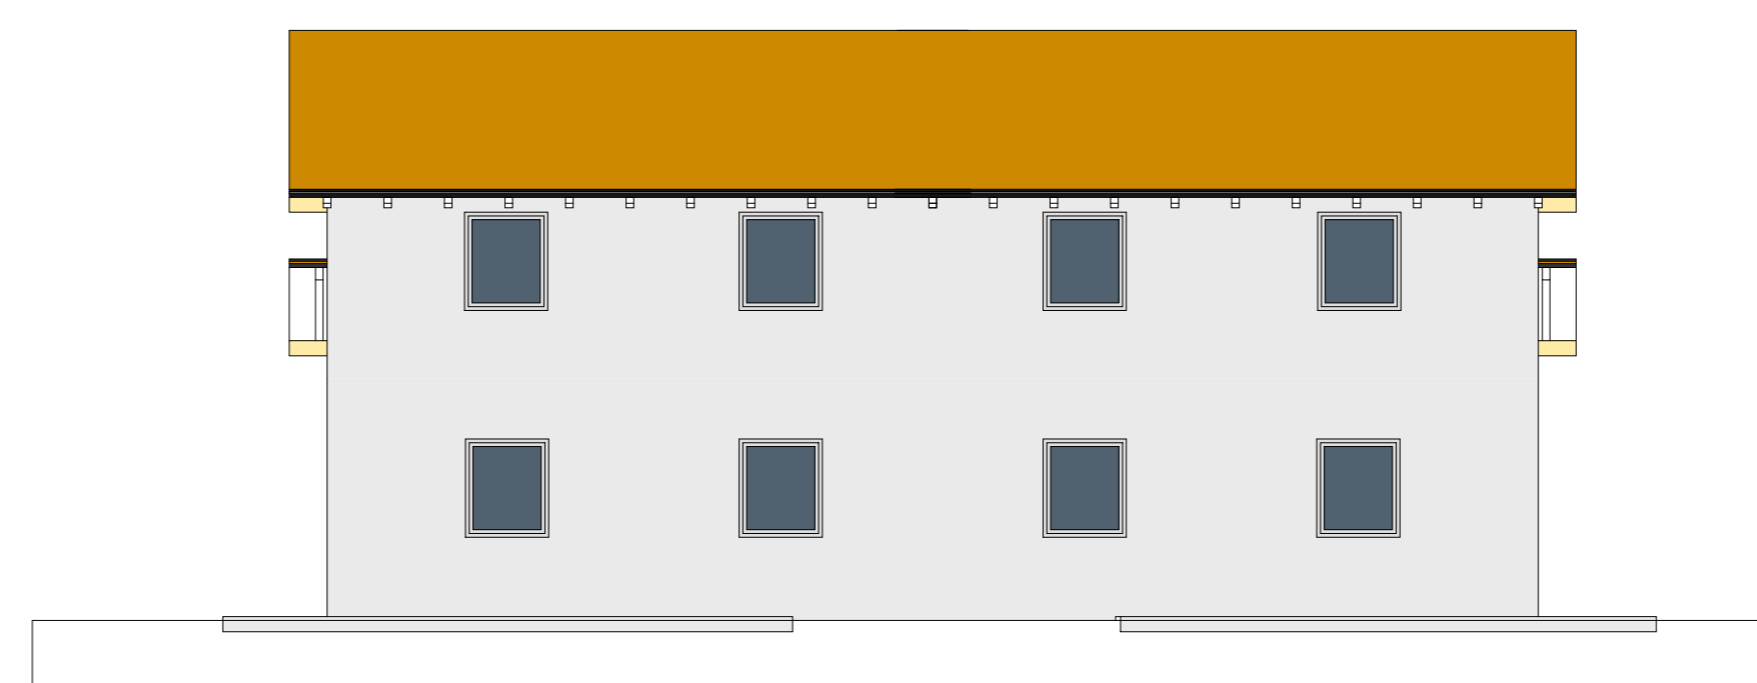

LEGENDE

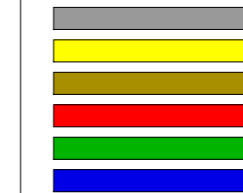

KORREKTUR

NR.	DAT.	ÄNDERUNG	GEZ.

EINREICHPLAN

1:100

April /2014

GEZ.:

GEPRÜFT AM:

PLAN NR.:

PLANINHALT Immobilien Wohn Konzept

GRUNDST. NR. KATASTR. GEM.St. Georgen / Gusen

BAUWERBER _____ UNTERSCHRIFT

GRUNDEIGENT. _____ UNTERSCHRIFT

PLANVERFASSEN **Fetz Bau Info GmbH**
4400 Steyr _____ UNTERSCHRIFT

BEHÖRDE _____

PLANINHALT: